

Modèles de Centres de Développement Technologique


25 Mars 2007

Structure

(DRS)

FAÇADES ELEVATION

Principe de Chapiteaux coniques et de socles coniques de colonnes supportant les toitures/cases en côtes tronquées asymétriques

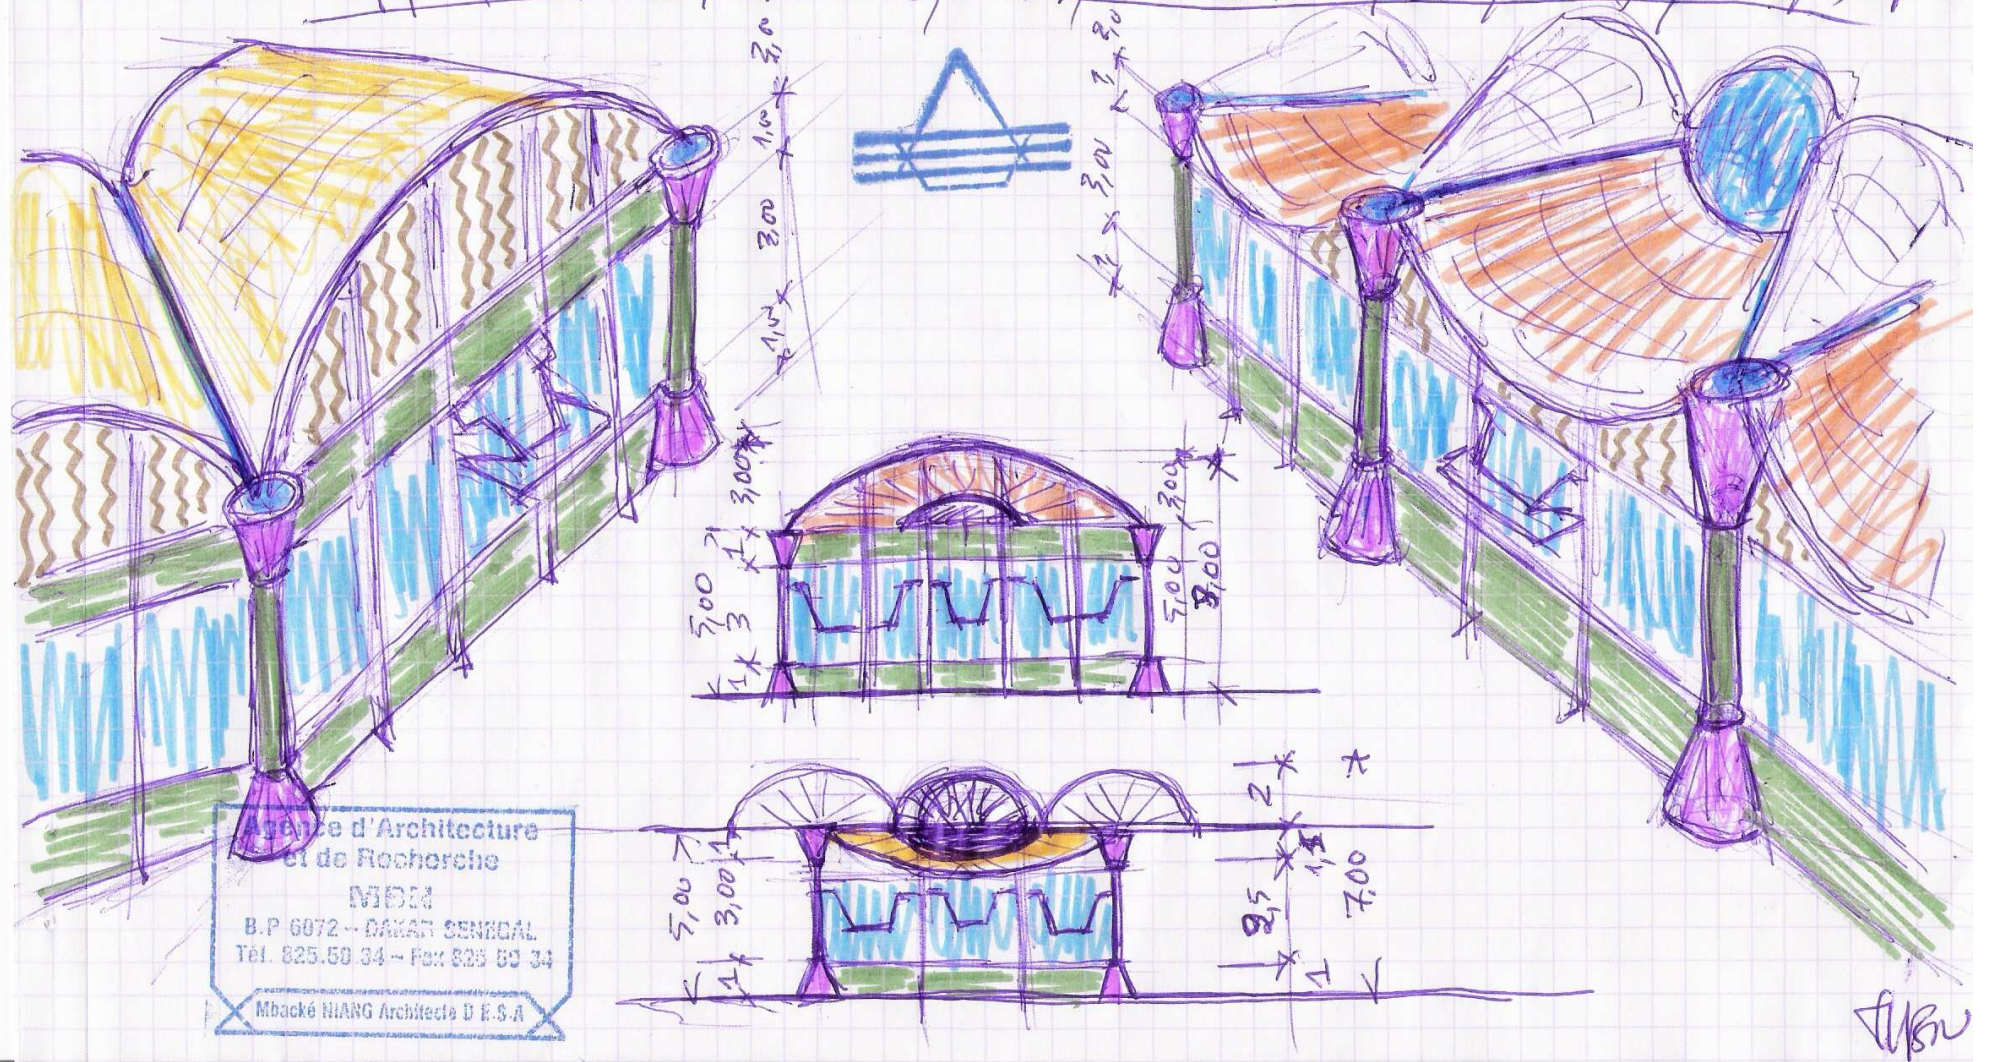

Agence d'Architecture  
et de Recherche  
MOM  
B.P 6072 - DAKAR SENEGAL  
Tél. 825.50 34 - Fax 825 50 34  
Mbacké NIANG Architecte D.E.S.A

Mbacké NIANG